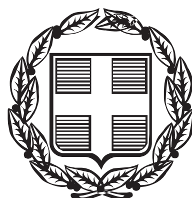


ΕΦΗΜΕΡΙΔΑ ΤΗΣ ΚΥΒΕΡΝΗΣΕΩΣ

ΤΗΣ ΕΛΛΗΝΙΚΗΣ ΔΗΜΟΚΡΑΤΙΑΣ

ΤΕΥΧΟΣ ΤΕΤΑΡΤΟ **Αρ. Φύλλου 80**

4 Απριλίου 2016

ΑΠΟΦΑΣΕΙΣ

Αριθμ. 629

Επικύρωση του καθορισμού οριογραμμών τμήματος χειμάρρου στον οικισμό Σελέρου του Δήμου Αβδηρών.

Ο ΑΣΚΩΝ ΚΑΘΗΚΟΝΤΑ ΓΕΝΙΚΟΥ ΓΡΑΜΜΑΤΕΑ ΑΠΟΚΕΝΤΡΩΜΕΝΗΣ ΔΙΟΙΚΗΣΗΣ ΜΑΚΕΔΟΝΙΑΣ-ΘΡΑΚΗΣ

Έχοντας υπόψη:

1. Το Ν. 3852/2010 (ΦΕΚ Α΄87/2010) «Νέα Αρχιτεκτονική της Αυτοδιοίκησης και της Αποκεντρωμένης Διοίκησης-Πρόγραμμα Καλλικράτης».

2. Το Ν. 2503/1997 (ΦΕΚ Α΄ 107/1997) «Διοίκηση, οργάνωση, στελέχωση της Περιφέρειας, ρύθμιση θεμάτων για την Τοπική Αυτοδιοίκηση και άλλες διατάξεις».

3. Το Π.δ. 142 (ΦΕΚ Α΄ 235/2010) «Οργανισμός της Αποκεντρωμένης Διοίκησης Μακεδονίας - Θράκης».

4. Την με αρ. πρωτ. οικ. 99386/06-11-2014 (ΦΕΚ 3105 Β΄/18-11-2014) απόφαση του Γενικού Γραμματέα Αποκεντρωμένης Διοίκησης Μακεδονίας - Θράκης "Ανάθεση άσκησης αρμοδιοτήτων σε οργανικές μονάδες της Αποκεντρωμένης Διοίκησης Μακεδονίας - Θράκης και παροχή εξουσιοδότησης υπογραφής πράξεων και εγγράφων «Με εντολή Γενικού Γραμματέα»...".

5. Την με αριθμό 4/06-02-2015 Πράξη του Υπουργικού Συμβουλίου (ΦΕΚ 24/Α΄/06-02-2015), «Αποδοχή παραιτήσεων των Γενικών Γραμματέων των Αποκεντρωμένων Διοικήσεων της Χώρας»

6. Τις διατάξεις του άρθρου 56 του Ν.4257/2014 (ΦΕΚ 93/Α/14-04-2014) «Επείγουσες ρυθμίσεις αρμοδιότητας Υπουργείου Εσωτερικών», που καθορίζει τον τρόπο αναπλήρωσης του Γενικού Γραμματέα της Αποκεντρωμένης Διοίκησης όταν η θέση είναι κενή.

7. Το Ν. 4258/2014 (ΦΕΚ Α΄94/14-04-2014) «Διαδικασία Οριοθέτησης και ρυθμίσεις θεμάτων για τα υδατορέματα - ρυθμίσεις Πολεοδομικής νομοθεσίας και άλλες διατάξεις».

8. Την υπ' αριθμ. 3046/304/89 (ΦΕΚ 59Δ/3.2.1989) απόφαση του Αναπληρωτή Υπουργού Περιβάλλοντος, Χωροταξίας και Δημοσίων Έργων, «Κτιριοδομικός Κανονισμός» και ειδικότερα τις διατάξεις του άρθρου 6 αυτού, σχετικά με τη δόμηση κοντά σε ρέματα, όπως ισχύει σήμερα.

9. Τις διατάξεις του Ν. 2853/16.7.1922 (ΦΕΚ Α116) «Περί υδραυλικών εν γένει έργων και αστυνομεύσεως των Δημοσίων Υδάτων», όπως αυτές τροποποιήθηκαν με τις αντίστοιχες του Ν.δ. 10/29.12.1923 και κωδικοποιήθηκαν από τις διατάξεις του Π.δ. 18/21.3.1924.

10. Το με α.π. Γ39682 από 28-4-2015 έγγραφο του Εθνικού Τυπογραφείου με θέμα «Υποχρεωτική από 1-7-2015 αποστολή εγγράφων για δημοσίευση στο Φύλλο της Κυβερνήσεως με χρήση τεχνολογιών πληροφορικής και επικοινωνιών και προηγμένης ηλεκτρονικής υπογραφής».

11. Το με 135236/Ξ-ΔΤΕ-4959/30-10-2015 (α.π. ΔΙ.ΠΕ.ΧΩ.ΣΧ. 3931/6-11-2015) διαβιβαστικό της Δ/νσης Τεχνικών Έργων Π.Ε. Ξάνθης, με το οποίο διαβιβάστηκε στην Υπηρεσία μας, φάκελος για οριοθέτηση τμήματος του ρέματος στον οικισμό Σελέρου στο Δήμο Αβδήρων, με θεωρημένη, από τη Δ.Τ.Ε. Ξάνθης, Οριστική Υδρολογική Μελέτη (με προτεινόμενες οριογραμμές να ανταποκρίνονται σε πλημμυρική παροχή για περίοδο επαναφοράς Τ=50 έτη).

12. Το απόσπασμα από το πρακτικό της από 28-9-2015 συνεδρίασης του Δημοτικού Συμβουλίου Αβδήρων, με τη θετική, ως προς την οριοθέτηση, γνωμοδότηση.

13. Το με α.π. 3931/07-12-2015 έγγραφο της Υπηρεσίας μας με το οποίο ζητήθηκαν οι γνωμοδοτήσεις των αρμοδίων Φορέων και Υπηρεσιών.

14. Το με α.π. 471/15-2-2016 (α.π. ΔΙ.ΠΕ.ΧΩ.ΣΧ. 628/22-2-2016) έγγραφο της Δ/νσης Υδάτων Α.Μ.-Θ. στο οποίο αναφέρει ότι «δεν περιλαμβάνονται περιορισμοί ή δεσμεύσεις σχετικά με το προς οριοθέτηση ρέμα».

15. Το με α.π. 154824/25-1-2016 (α.π. ΔΙ.ΠΕ.ΧΩ.ΣΧ. 286/27-1-2016) έγγραφο του Δασαρχείου Ξάνθης στο οποίο αναφέρεται «η εξεταζόμενη έκταση δεν προστατεύεται από τις διατάξεις της δασικής νομοθεσίας, καθώς έχει χαρακτηριστεί ως μη δασική...».

16. Η με α.π. 4197/10-01-2016 (α.π. ΔΙ.ΠΕ.ΧΩ.ΣΧ. 629/22-2-2016) θετική γνωμοδότηση της Εφορείας Αρχαιοτήτων Ξάνθης, αποφασίζουμε:

Επικυρώνουμε τις καθορισθείσες οριογραμμές του τμήματος του ρέματος στον οικισμό Σελέρου του Δήμου Αβδήρων σε συνολικό μήκος 1477,39μ., όπως αυτές αποτυπώνονται στις Οριζοντιογραφίες (Σ3.1, Σ3.2, Σ3.3), που συνοδεύουν την παρούσα, κλίμακας 1:500, του Διπλ. Πολιτικού Μηχανικού Ασημίδη Ν. Βασιλείου και σύμφωνα με την Υδρολογική Μελέτη που κατατέθηκε στην Υπηρεσία μας, όπως αυτή ελέγχθηκε και θεωρήθηκε από την Δ.Τ.Ε. Π.Ε. Ξάνθης.

Συγκεκριμένα ο καθορισμός των ορίων, (σε σύστημα αναφοράς ΕΓΣΑ '87) γίνεται με αρχή τα σημεία :

Α1 [X=583701.52, Y=4552012.23], και Δ1 [X=583721.87, Y=4552012.32]

και πέρας τα σημεία

Α47 [X=583615.27, Y=4553432.70] και Δ47 [X=583630.61, Y=4553437.43]

Από τις διατάξεις της παρούσας δεν προκύπτουν δαπάνες οι οποίες να βαρύνουν τον κρατικό προϋπολογισμό.

Η ισχύς της παρούσας αρχίζει από την ανωτέρω δημοσίευση στην εφημερίδα της Κυβερνήσεως.

Η απόφαση αυτή, μαζί με τα συνημμένα διαγράμματα, να δημοσιευθεί στην Εφημερίδα της Κυβερνήσεως.


Θεσσαλονίκη, 3 Μαρτίου 2016

Ο Ασκών καθήκοντα Γενικού Γραμματέα
Αποκεντρωμένης Διοίκησης

ΝΙΚΗΤΑΣ ΦΡΑΓΚΙΣΚΑΚΗΣ

ΕΘΝΙΚΟ ΤΥΠΟΓΡΑΦΕΙΟ

Για τεχνικούς λόγους στο σχεδιάγραμμα, από το ηλεκτρονικό αρχείο, έγινε σμίκρυνση κατά ποσοστό 32%

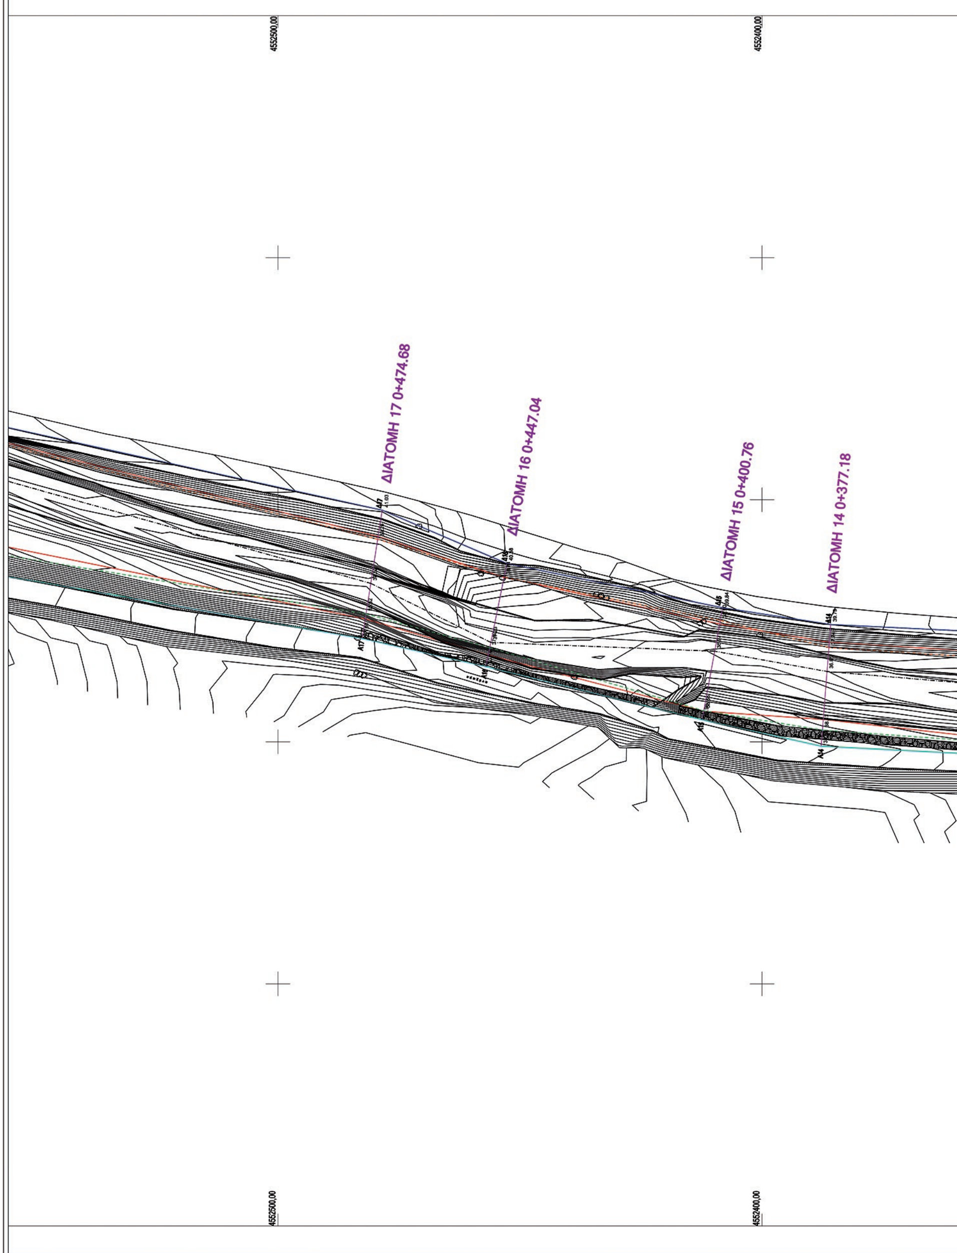





ΣΥΝΤΕΤΑΓΜΕΝΕΣ ΟΡΙΟΓΡΑΜΜΩΝ

ΑΡΙΣΤΕΡΗ ΟΡΙΟΓΡΑΜΜΗ			ΔΕΞΙΑ ΟΡΙΟΓΡΑΜΜΗ		
ΣΗΜΕΙΟ	Χ	Υ	ΣΗΜΕΙΟ	Χ	Υ
Α47	583615.27	4553432.70	Δ47	583630.61	4553437.43
Α46	583616.63	4553414.75	Δ46	583708.44	4553401.76
Α45	583622.64	4553399.32	Δ45	583709.26	4553387.21
Α44	583635.99	4553379.37	Δ44	583715.60	4553377.39
Α43	583653.13	4553349.39	Δ43	583729.21	4553355.64
Α42	583654.60	4553337.21	Δ42	583733.58	4553345.37
Α41	583663.86	4553327.44	Δ41	583738.43	4553333.29
Α40	583672.00	4553308.11	Δ40	583742.78	4553311.78
Α39	583670.95	4553294.69	Δ39	583746.00	4553299.40
Α38	583680.01	4553255.64	Δ38	583752.23	4553265.66
Α37	583685.91	4553211.08	Δ37	583760.33	4553217.88
Α36	583700.41	4553167.47	Δ36	583765.68	4553174.09
Α35	583701.34	4553153.78	Δ35	583767.23	4553159.83
Α34	583710.18	4553131.22	Δ34	583769.30	4553140.19
Α33	583710.60	4553109.75	Δ33	583773.04	4553110.51
Α32	583720.27	4553075.17	Δ32	583777.77	4553077.57
Α31	583726.03	4553045.77	Δ31	583780.84	4553050.90
Α30	583733.67	4553020.24	Δ30	583784.05	4553025.57
Α29	583742.71	4552983.30	Δ29	583788.13	4552987.04
Α28	583754.69	4552940.53	Δ28	583792.98	4552943.80
Α27	583759.48	4552899.92	Δ27	583798.00	4552901.69
Α26	583761.23	4552858.74	Δ26	583796.03	4552858.41
Α25	583758.89	4552827.87	Δ25	583794.09	4552827.62
Α24	583759.31	4552779.94	Δ24	583791.34	4552779.28
Α23	583755.79	4552748.23	Δ23	583790.03	4552747.68
Α22	583754.29	4552710.94	Δ22	583788.36	4552710.89
Α21.α	583750.49	4552667.81	Δ21	583782.81	4552664.17
Α21.β	583744.95	4552664.49	Δ20	583780.92	4552659.58
Α20	583749.97	4552659.79	Δ19	583781.40	4552645.23
Α19	583748.10	4552648.92	Δ18	583766.56	4552563.38
Α18	583736.37	4552568.60	Δ17	583747.82	4552478.45
Α17	583721.32	4552482.59	Δ16	583736.85	4552452.71
Α16	583715.50	4552457.01	Δ15	583727.72	4552408.14
Α15	583704.56	4552412.34	Δ14	583724.24	4552385.82
Α14	583699.06	4552387.77	Δ13	583721.62	4552331.08
Α13	583696.16	4552331.71	Δ12	583719.57	4552282.83
Α12	583696.67	4552282.82	Δ11	583717.32	4552222.08
Α11	583698.13	4552222.03	Δ10	583719.19	4552183.34
Α10	583700.07	4552183.72	Δ9	583719.26	4552168.71
Α9	583701.74	4552168.71	Δ8	583721.66	4552156.21
Α8	583698.93	4552156.21	Δ7	583723.12	4552149.39
Α7	583700.22	4552149.63	Δ6	583720.81	4552147.76
Α6	583700.59	4552147.76	Δ5	583718.33	4552136.68
Α5	583702.76	4552136.65	Δ4	583719.40	4552093.95
Α4	583699.73	4552093.59	Δ3	583724.78	4552068.14
Α3	583691.35	4552072.72	Δ2	583724.91	4552039.87
Α2	583691.49	4552044.44	Δ1	583721.87	4552012.32
Α1	583701.52	4552012.23			

ΥΠΟΜΝΗΜΑ

- ΔΕΞΙΑ ΟΡΙΟΓΡΑΜΜΗ
- ΑΡΙΣΤΕΡΗ ΟΡΙΟΓΡΑΜΜΗ
- ΔΙΑΤΟΜΕΣ
- ΓΡΑΜΜΗ ΠΛΗΜΜΥΡΑΣ
- ΒΑΘΕΙΑ ΓΡΑΜΜΗ
- ΦΡΥΔΙ ΠΡΑΝΩΝ
- ΑΡΙΣΤΕΡΟ ΠΟΔΙ ΠΡΑΝΩΝ

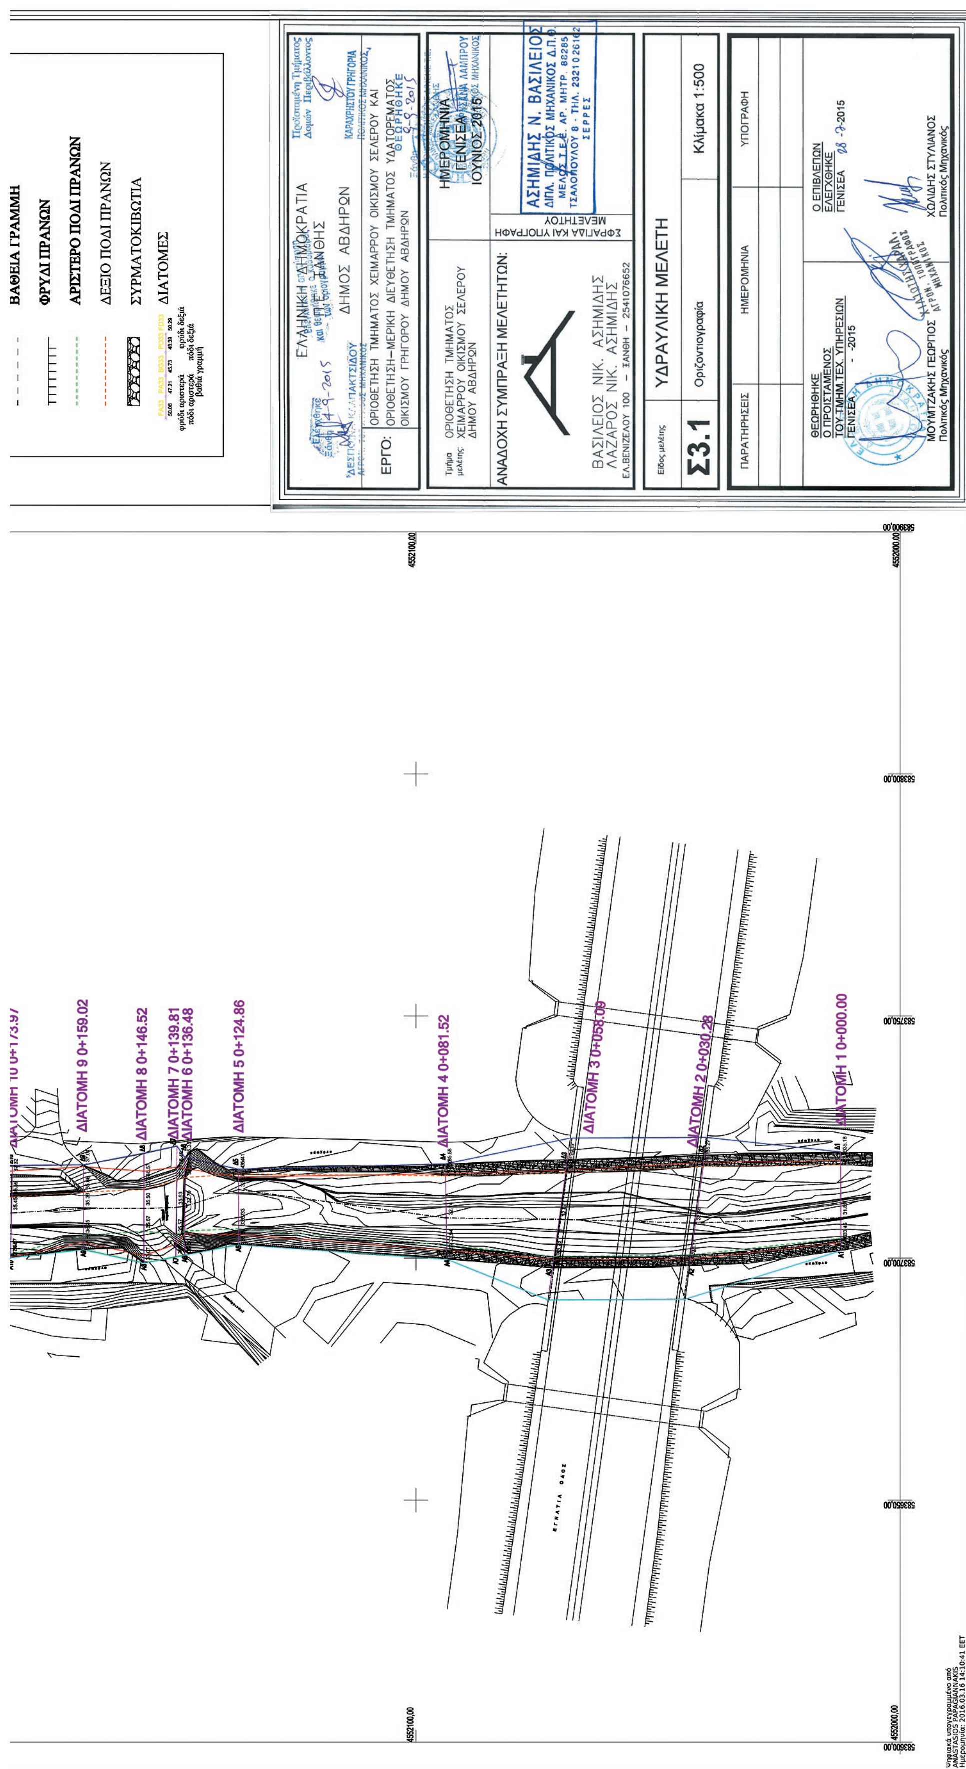
ΒΑΘΕΙΑ ΓΡΑΜΜΗ
ΦΡΥΔΙ ΠΡΑΝΩΝ
ΑΡΙΣΤΕΡΟ ΠΟΔΙ ΠΡΑΝΩΝ
ΔΕΞΙΟ ΠΟΔΙ ΠΡΑΝΩΝ
ΣΥΡΜΑΤΟΚΙΒΩΤΙΑ
ΔΙΑΤΟΜΕΣ
ΕΛΛΗΝΙΚΗ ΔΗΜΟΚΡΑΤΙΑ
ΔΗΜΟΣ ΑΒΔΗΡΩΝ
ΕΡΓΟ:
ΟΡΙΟΘΕΤΗΣΗ ΤΜΗΜΑΤΟΣ ΧΕΙΜΑΡΡΟΥ ΟΙΚΙΣΜΟΥ ΣΕΛΕΡΟΥ ΚΑΙ
ΟΡΙΟΘΕΤΗΣΗ–ΜΕΡΙΚΗ ΔΙΕΥΘΕΤΗΣΗ ΤΜΗΜΑΤΟΣ ΥΔΑΤΟΡΕΜΑΤΟΣ
ΟΙΚΙΣΜΟΥ ΓΡΗΓΟΡΟΥ ΔΗΜΟΥ ΑΒΔΗΡΩΝ
ΟΡΙΟΘΕΤΗΣΗ ΤΜΗΜΑΤΟΣ ΧΕΙΜΑΡΡΟΥ ΟΙΚΙΣΜΟΥ ΣΕΛΕΡΟΥ ΔΗΜΟΥ ΑΒΔΗΡΩΝ
ΗΜΕΡΟΜΗΝΙΑ
ΙΟΥΝΙΟΣ 2015
ΑΝΑΔΟΧΗ ΣΥΜΠΡΑΞΗ ΜΕΛΕΤΗΤΩΝ:
ΒΑΣΙΛΕΙΟΣ ΝΙΚ. ΑΣΗΜΙΔΗΣ
ΛΑΖΑΡΟΣ ΝΙΚ. ΑΣΗΜΙΔΗΣ
ΕΛ.ΒΕΝΙΖΕΛΟΥ 100 – ΞΑΝΘΗ – 2541076652
ΣΦΡΑΓΙΔΑ ΚΑΙ ΥΠΟΓΡΑΦΗ ΜΕΛΕΤΗΤΟΥ
ΥΔΡΑΥΛΙΚΗ ΜΕΛΕΤΗ
Σ3.1
Οριζοντιογραφία
Κλίμακα 1:500
ΠΑΡΑΤΗΡΗΣΕΙΣ
ΗΜΕΡΟΜΗΝΙΑ
ΥΠΟΓΡΑΦΗ
ΘΕΩΡΗΘΗΚΕ
Ο ΠΡΟΙΣΤΑΜΕΝΟΣ
ΤΟΥ ΤΜΗΜ.ΤΕΧ.ΥΠΗΡΕΣΙΩΝ
ΜΟΥΜΤΖΑΚΗΣ ΓΕΩΡΓΙΟΣ
Πολιτικός Μηχανικός
Ο ΕΠΙΒΛΕΠΩΝ
ΕΛΕΓΧΘΗΚΕ
ΧΩΛΙΔΗΣ ΣΤΥΛΙΑΝΟΣ
Πολιτικός Μηχανικός
ΔΙΑΤΟΜΗ 9 0+159.02
ΔΙΑΤΟΜΗ 8 0+146.52
ΔΙΑΤΟΜΗ 7 0+139.81
ΔΙΑΤΟΜΗ 6 0+136.48
ΔΙΑΤΟΜΗ 5 0+124.86
ΔΙΑΤΟΜΗ 4 0+081.52
ΔΙΑΤΟΜΗ 3 0+058.09
ΔΙΑΤΟΜΗ 2 0+030.28
ΔΙΑΤΟΜΗ 1 0+000.00

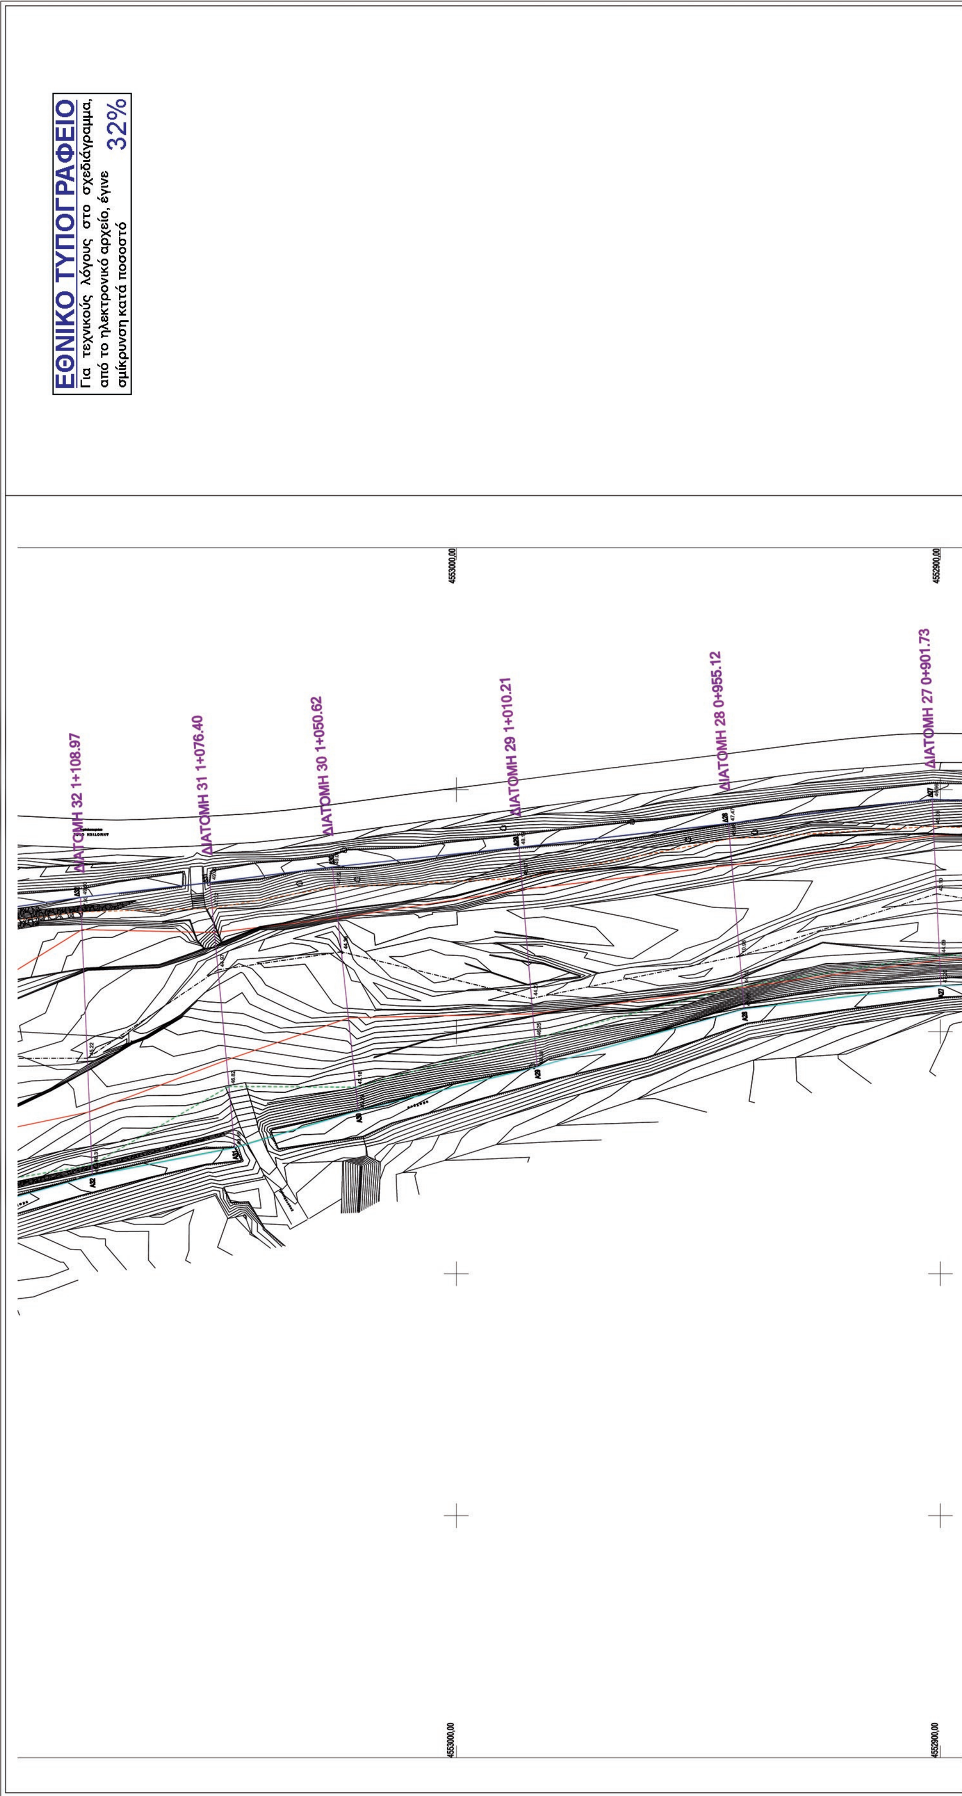

ΕΘΝΙΚΟ ΤΥΠΟΓΡΑΦΕΙΟ
Για τεχνικούς λόγους στο σχεδιάγραμμα, από το ηλεκτρονικό αρχείο, έγινε σμίκρυνση κατά ποσοστό 32%
ΔΙΑΤΟΜΗ 32 1+108.97
ΔΙΑΤΟΜΗ 31 1+076.40
ΔΙΑΤΟΜΗ 30 1+050.62
ΔΙΑΤΟΜΗ 29 1+010.21
ΔΙΑΤΟΜΗ 28 0+955.12
ΔΙΑΤΟΜΗ 27 0+901.73


ΣΥΝΤΕΤΑΓΜΕΝΕΣ ΟΡΙΟΓΡΑΜΜΩΝ

ΑΡΙΣΤΕΡΗ ΟΡΙΟΓΡΑΜΜΗ			ΔΕΞΙΑ ΟΡΙΟΓΡΑΜΜΗ		
ΣΗΜΕΙΟ	X	Y	ΣΗΜΕΙΟ	X	Y
Α47	583615.27	4553432.70	Δ47	583630.61	4553437.43
Α46	583616.63	4553414.75	Δ46	583708.44	4553401.76
Α45	583622.64	4553399.32	Δ45	583709.26	4553387.21
Α44	583635.99	4553379.37	Δ44	583715.60	4553377.39
Α43	583653.13	4553349.39	Δ43	583729.21	4553355.64
Α42	583654.60	4553337.21	Δ42	583733.58	4553345.37
Α41	583663.86	4553327.44	Δ41	583738.43	4553333.29
Α40	583672.00	4553308.11	Δ40	583742.78	4553311.78
Α39	583670.95	4553294.69	Δ39	583746.00	4553299.40
Α38	583680.01	4553255.64	Δ38	583752.23	4553265.66
Α37	583685.91	4553211.08	Δ37	583760.33	4553217.88
Α36	583700.41	4553167.47	Δ36	583765.68	4553174.09
Α35	583701.34	4553153.78	Δ35	583767.23	4553159.83
Α34	583710.18	4553131.22	Δ34	583769.30	4553140.19
Α33	583710.60	4553109.75	Δ33	583773.04	4553110.51
Α32	583720.27	4553075.17	Δ32	583777.77	4553077.57
Α31	583726.03	4553045.77	Δ31	583780.84	4553050.90
Α30	583733.67	4553020.24	Δ30	583784.05	4553025.57
Α29	583742.71	4552983.30	Δ29	583788.13	4552987.04
Α28	583754.69	4552940.53	Δ28	583792.98	4552943.80
Α27	583759.48	4552899.92	Δ27	583798.00	4552901.69
Α26	583761.23	4552858.74	Δ26	583796.03	4552858.41
Α25	583758.89	4552827.87	Δ25	583794.09	4552827.62
Α24	583759.31	4552779.94	Δ24	583791.34	4552779.28
Α23	583755.79	4552748.23	Δ23	583790.03	4552747.68
Α22	583754.29	4552710.94	Δ22	583788.36	4552710.89
Α21.α	583750.49	4552667.81	Δ21	583782.81	4552664.17
Α21.β	583744.95	4552664.49	Δ20	583780.92	4552659.58
Α20	583749.97	4552659.79	Δ19	583781.40	4552645.23
Α19	583748.10	4552648.92	Δ18	583766.56	4552563.38
Α18	583736.37	4552568.60	Δ17	583747.82	4552478.45
Α17	583721.32	4552482.59	Δ16	583736.85	4552452.71
Α16	583715.50	4552457.01	Δ15	583727.72	4552408.14
Α15	583704.56	4552412.34	Δ14	583724.24	4552385.82
Α14	583699.06	4552387.77	Δ13	583721.62	4552331.08
Α13	583696.16	4552331.71	Δ12	583719.57	4552282.83
Α12	583696.67	4552282.82	Δ11	583717.32	4552222.08
Α11	583698.13	4552222.03	Δ10	583719.19	4552183.34
Α10	583700.07	4552183.72	Δ9	583719.26	4552168.71
Α9	583701.74	4552168.71	Δ8	583721.66	4552156.21
Α8	583698.93	4552156.21	Δ7	583723.12	4552149.39
Α7	583700.22	4552149.63	Δ6	583720.81	4552147.76
Α6	583700.59	4552147.76	Δ5	583718.33	4552136.68
Α5	583702.76	4552136.65	Δ4	583719.40	4552093.95
Α4	583699.73	4552093.59	Δ3	583724.78	4552068.14
Α3	583691.35	4552072.72	Δ2	583724.91	4552039.87
Α2	583691.49	4552044.44	Δ1	583721.87	4552012.32
Α1	583701.52	4552012.23			


ΥΠΟΜΝΗΜΑ

- ΔΕΞΙΑ ΟΡΙΟΓΡΑΜΜΗ
- ΑΡΙΣΤΕΡΗ ΟΡΙΟΓΡΑΜΜΗ
- ΔΙΑΤΟΜΕΣ
- ΓΡΑΜΜΗ ΠΛΗΜΜΥΡΑΣ
- ΒΑΘΕΙΑ ΓΡΑΜΜΗ
- ΦΡΥΔΙ ΠΡΑΝΩΝ
- ΑΡΙΣΤΕΡΟ ΠΟΔΙ ΠΡΑΝΩΝ

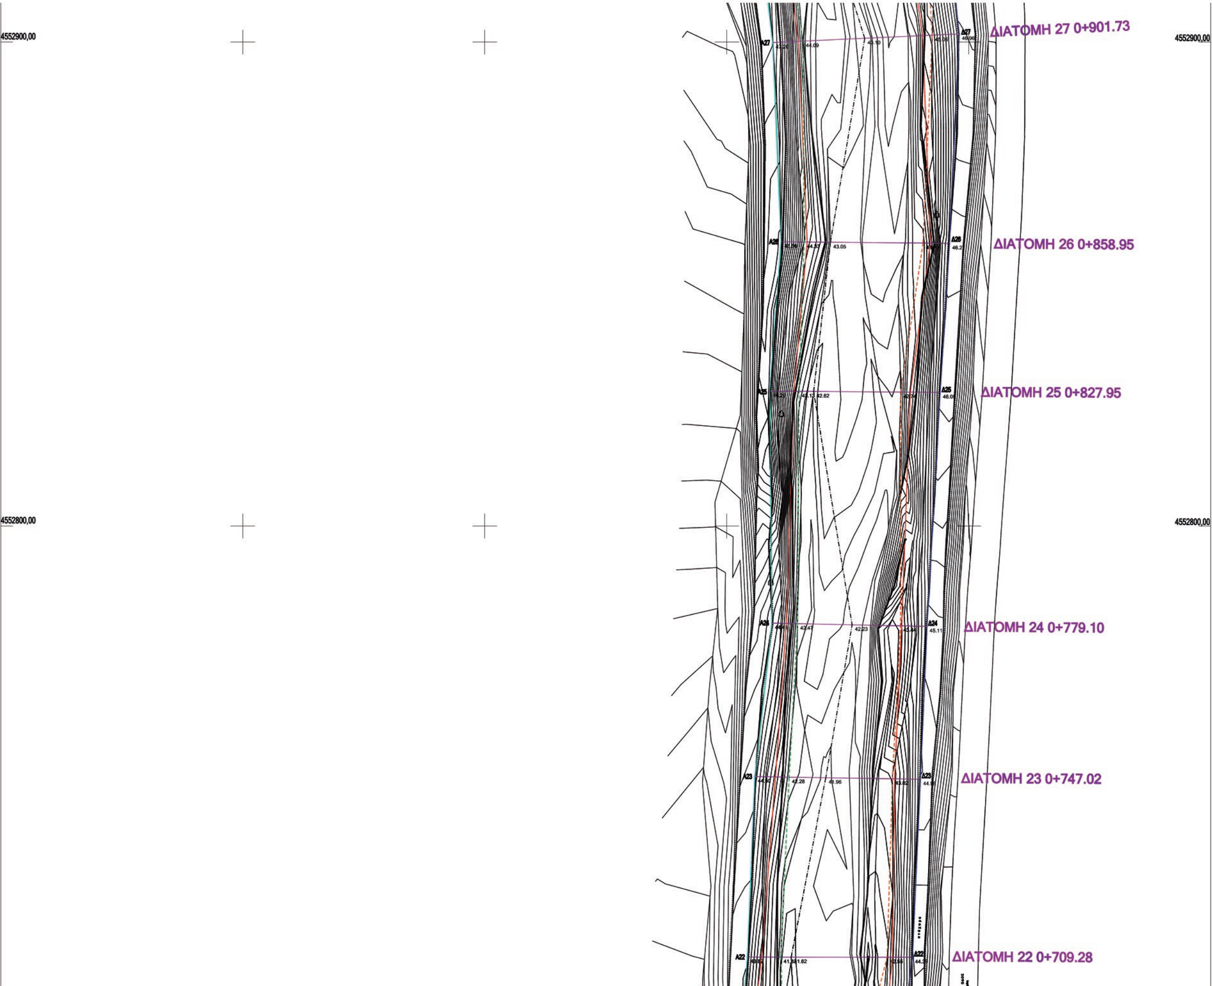


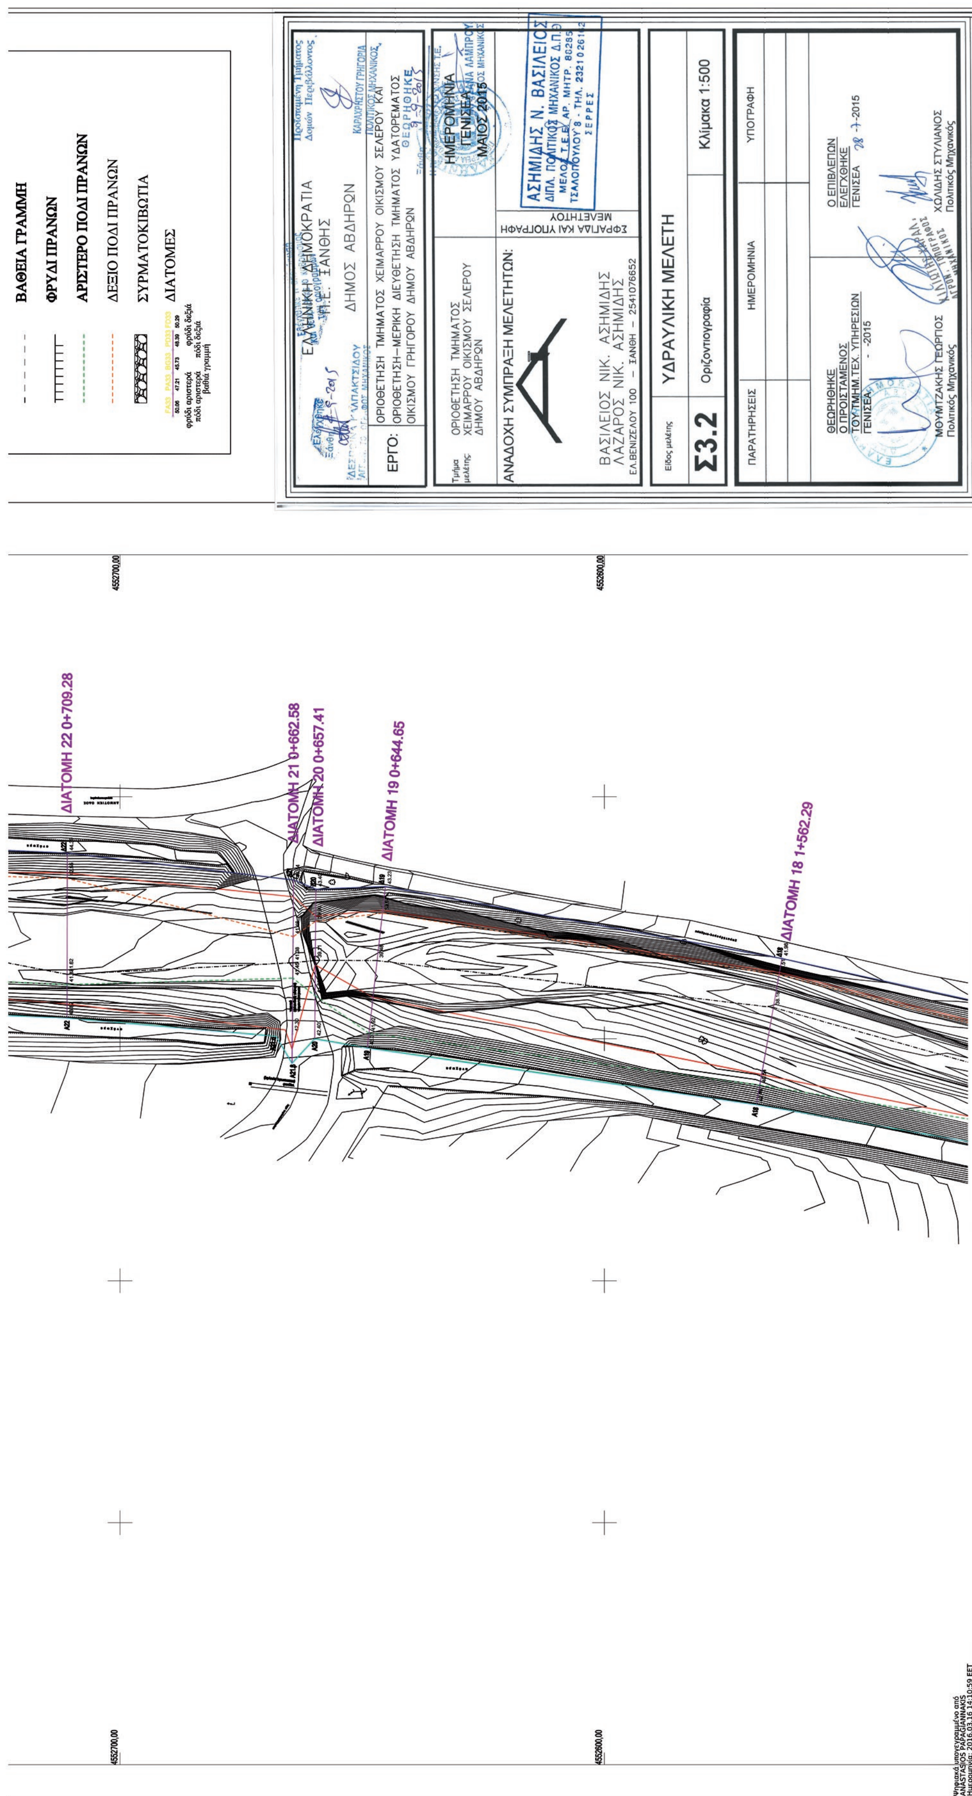


ΒΑΘΕΙΑ ΓΡΑΜΜΗ
ΦΡΥΔΙ ΠΡΑΝΩΝ
ΑΡΙΣΤΕΡΟ ΠΟΔΙ ΠΡΑΝΩΝ
ΔΕΞΙΟ ΠΟΔΙ ΠΡΑΝΩΝ
ΣΥΡΜΑΤΟΚΙΒΩΤΙΑ
ΔΙΑΤΟΜΕΣ
ΕΛΛΗΝΙΚΗ ΔΗΜΟΚΡΑΤΙΑ
Π.Ε. ΞΑΝΘΗΣ
ΔΗΜΟΣ ΑΒΔΗΡΩΝ
ΕΡΓΟ: ΟΡΙΟΘΕΤΗΣΗ ΤΜΗΜΑΤΟΣ ΧΕΙΜΑΡΡΟΥ ΟΙΚΙΣΜΟΥ ΣΕΛΕΡΟΥ ΚΑΙ ΟΡΙΟΘΕΤΗΣΗ–ΜΕΡΙΚΗ ΔΙΕΥΘΕΤΗΣΗ ΤΜΗΜΑΤΟΣ ΥΔΑΤΟΡΕΜΑΤΟΣ ΟΙΚΙΣΜΟΥ ΓΡΗΓΟΡΟΥ ΔΗΜΟΥ ΑΒΔΗΡΩΝ
Τμήμα μελέτης: ΟΡΙΟΘΕΤΗΣΗ ΤΜΗΜΑΤΟΣ ΧΕΙΜΑΡΡΟΥ ΟΙΚΙΣΜΟΥ ΣΕΛΕΡΟΥ ΔΗΜΟΥ ΑΒΔΗΡΩΝ
ΗΜΕΡΟΜΗΝΙΑ
ΜΑΙΟΣ 2015
ΑΝΑΔΟΧΗ ΣΥΜΠΡΑΞΗ ΜΕΛΕΤΗΤΩΝ:
ΒΑΣΙΛΕΙΟΣ ΝΙΚ. ΑΣΗΜΙΔΗΣ
ΛΑΖΑΡΟΣ ΝΙΚ. ΑΣΗΜΙΔΗΣ
ΕΛ.ΒΕΝΙΖΕΛΟΥ 100 – ΞΑΝΘΗ – 2541076652
ΣΦΡΑΓΙΔΑ ΚΑΙ ΥΠΟΓΡΑΦΗ ΜΕΛΕΤΗΤΟΥ
ΑΣΗΜΙΔΗΣ Ν. ΒΑΣΙΛΕΙΟΣ
Είδος μελέτης
ΥΔΡΑΥΛΙΚΗ ΜΕΛΕΤΗ
Σ3.2
Οριζοντιογραφία
Κλίμακα 1:500
ΠΑΡΑΤΗΡΗΣΕΙΣ
ΗΜΕΡΟΜΗΝΙΑ
ΥΠΟΓΡΑΦΗ
ΘΕΩΡΗΘΗΚΕ
Ο ΠΡΟΙΣΤΑΜΕΝΟΣ
ΤΟΥ ΤΜΗΜ.ΤΕΧ. ΥΠΗΡΕΣΙΩΝ
ΓΕΝΙΣΕΑ - -2015
ΜΟΥΜΤΖΑΚΗΣ ΓΕΩΡΓΙΟΣ
Πολιτικός Μηχανικός
Ο ΕΠΙΒΛΕΠΩΝ
ΕΛΕΓΧΘΗΚΕ
ΓΕΝΙΣΕΑ 28-7-2015
ΧΟΛΙΔΗΣ ΣΤΥΛΙΑΝΟΣ
Πολιτικός Μηχανικός
ΔΙΑΤΟΜΗ 22 0+709.28
ΔΙΑΤΟΜΗ 21 0+662.58
ΔΙΑΤΟΜΗ 20 0+657.41
ΔΙΑΤΟΜΗ 19 0+644.65
ΔΙΑΤΟΜΗ 18 1+562.29
4552700.00
4552800.00

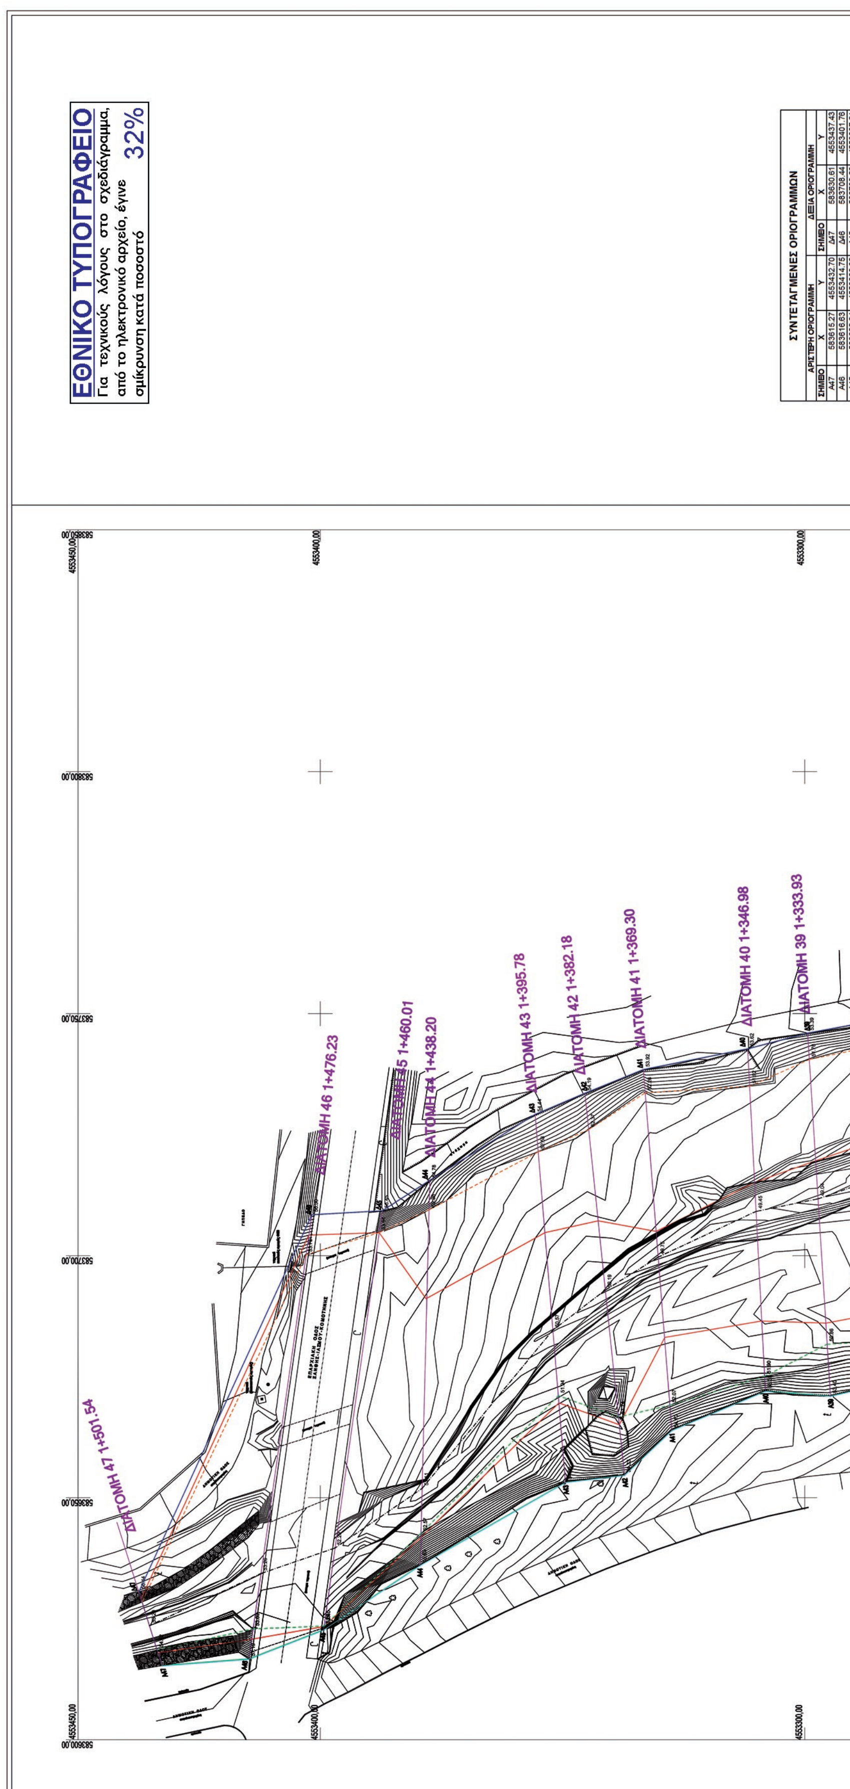

ΑΡΙΣΤΕΡΗ ΟΡΙΟΓΡΑΜΜΗ			ΔΕΞΙΑ ΟΡΙΟΓΡΑΜΜΗ		
ΣΗΜΕΙΟ	X	Y	ΣΗΜΕΙΟ	X	Y
Α47	583615.27	4553432.70	Δ47	583630.61	4553437.43
Α46	583616.63	4553414.75	Δ46	583708.44	4553401.76
Α45	583622.64	4553399.32	Δ45	583709.26	4553387.21

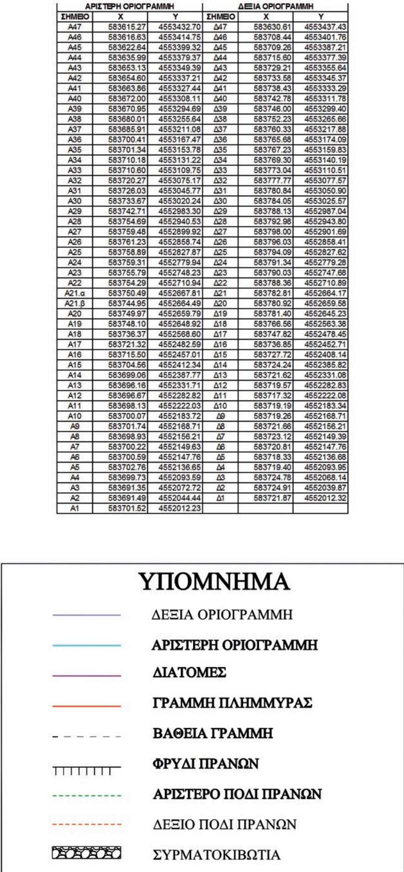

ΑΡΙΣΤΕΡΗ ΟΡΙΟΓΡΑΜΜΗ			ΔΕΞΙΑ ΟΡΙΟΓΡΑΜΜΗ		
ΣΗΜΕΙΟ	X	Y	ΣΗΜΕΙΟ	X	Y
Α47	583615.27	4553432.70	Δ47	583630.61	4553437.43
Α46	583616.63	4553414.75	Δ46	583708.44	4553401.76
Α45	583622.64	4553399.32	Δ45	583709.26	4553387.21
Α44	583635.99	4553379.37	Δ44	583715.60	4553377.39
Α43	583653.13	4553349.39	Δ43	583729.21	4553355.64
Α42	583654.60	4553337.21	Δ42	583733.58	4553345.37
Α41	583663.86	4553327.44	Δ41	583738.43	4553333.29
Α40	583672.00	4553308.11	Δ40	583742.78	4553311.78
Α39	583670.95	4553294.69	Δ39	583746.00	4553299.40
Α38	583680.01	4553255.64	Δ38	583752.23	4553265.66
Α37	583685.91	4553211.08	Δ37	583760.33	4553217.88
Α36	583700.41	4553167.47	Δ36	583765.68	4553174.09
Α35	583701.34	4553153.78	Δ35	583767.23	4553159.83
Α34	583710.18	4553131.22	Δ34	583769.30	4553140.19
Α33	583710.60	4553109.75	Δ33	583773.04	4553110.51
Α32	583720.27	4553075.17	Δ32	583777.77	4553077.57
Α31	583726.03	4553045.77	Δ31	583780.84	4553050.90
Α30	583733.67	4553020.24	Δ30	583784.05	4553025.57
Α29	583742.71	4552983.30	Δ29	583788.13	4552987.04
Α28	583754.69	4552940.53	Δ28	583792.98	4552943.80
Α27	583759.48	4552899.92	Δ27	583798.00	4552901.69
Α26	583761.23	4552858.74	Δ26	583796.03	4552858.41
Α25	583758.89	4552827.87	Δ25	583794.09	4552827.62
Α24	583759.31	4552779.94	Δ24	583791.34	4552779.28
Α23	583755.79	4552748.23	Δ23	583790.03	4552747.68
Α22	583754.29	4552710.94	Δ22	583788.36	4552710.89
Α21.α	583750.49	4552667.81	Δ21	583782.81	4552664.17
Α21.β	583744.95	4552664.49	Δ20	583780.92	4552659.58
Α20	583749.97	4552659.79	Δ19	583781.40	4552645.23
Α19	583748.10	4552648.92	Δ18	583766.56	4552563.38
Α18	583736.37	4552568.60	Δ17	583747.82	4552478.45
Α17	583721.32	4552482.59	Δ16	583736.85	4552452.71
Α16	583715.50	4552457.01	Δ15	583727.72	4552408.14
Α15	583704.56	4552412.34	Δ14	583724.24	4552385.82
Α14	583699.06	4552387.77	Δ13	583721.62	4552331.08
Α13	583696.16	4552331.71	Δ12	583719.57	4552282.83
Α12	583696.67	4552282.82	Δ11	583717.32	4552222.08
Α11	583698.13	4552222.03	Δ10	583719.19	4552183.34
Α10	583700.07	4552183.72	Δ9	583719.26	4552168.71
Α9	583701.74	4552168.71	Δ8	583721.66	4552156.21
Α8	583698.93	4552156.21	Δ7	583723.12	4552149.39
Α7	583700.22	4552149.63	Δ6	583720.81	4552147.76
Α6	583700.59	4552147.76	Δ5	583718.33	4552136.68
Α5	583702.76	4552136.65	Δ4	583719.40	4552093.95
Α4	583699.73	4552093.59	Δ3	583724.78	4552068.14
Α3	583691.35	4552072.72	Δ2	583724.91	4552039.87
Α2	583691.49	4552044.44	Δ1	583721.87	4552012.32
Α1	583701.52	4552012.23			

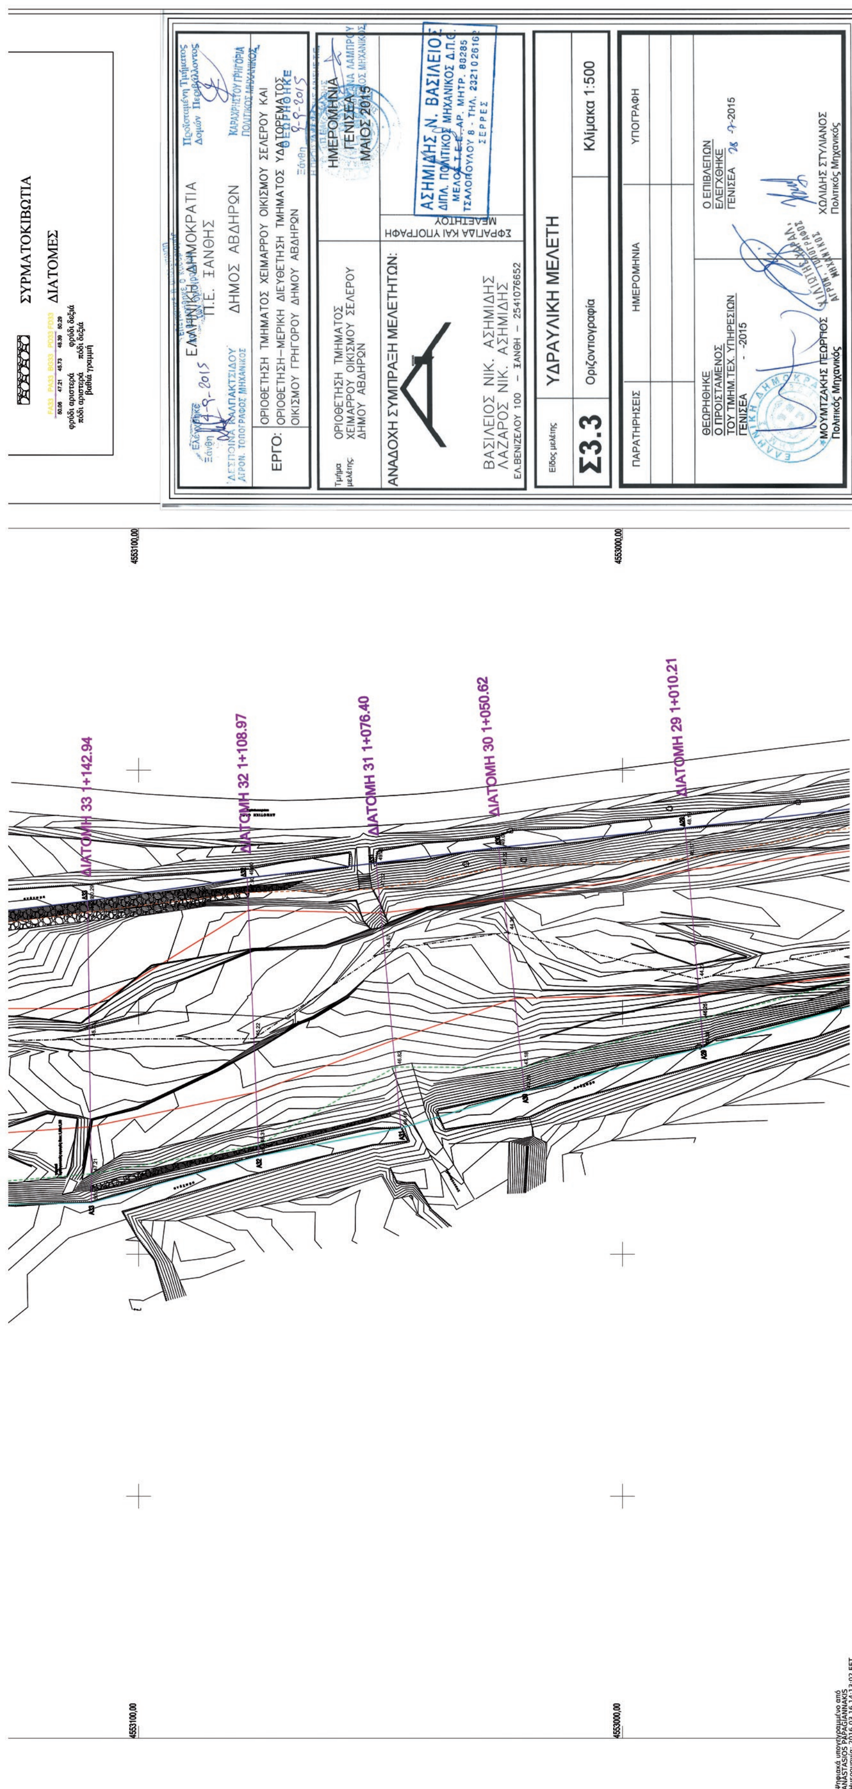
ΣΥΡΜΑΤΟΚΙΒΩΤΙΑ
ΔΙΑΤΟΜΕΣ
ΕΛΛΗΝΙΚΗ ΔΗΜΟΚΡΑΤΙΑ
Π.Ε. ΞΑΝΘΗΣ
ΔΗΜΟΣ ΑΒΔΗΡΩΝ
ΕΡΓΟ:
ΟΡΙΟΘΕΤΗΣΗ ΤΜΗΜΑΤΟΣ ΧΕΙΜΑΡΡΟΥ ΟΙΚΙΣΜΟΥ ΣΕΛΕΡΟΥ ΚΑΙ
ΟΡΙΟΘΕΤΗΣΗ-ΜΕΡΙΚΗ ΔΙΕΥΘΕΤΗΣΗ ΤΜΗΜΑΤΟΣ ΥΔΑΤΟΡΕΜΑΤΟΣ
ΟΙΚΙΣΜΟΥ ΓΡΗΓΟΡΟΥ ΔΗΜΟΥ ΑΒΔΗΡΩΝ
ΟΡΙΟΘΕΤΗΣΗ ΤΜΗΜΑΤΟΣ
ΧΕΙΜΑΡΡΟΥ ΟΙΚΙΣΜΟΥ ΣΕΛΕΡΟΥ
ΔΗΜΟΥ ΑΒΔΗΡΩΝ
ΗΜΕΡΟΜΗΝΙΑ
ΓΕΝΙΣΕΑ
ΜΑΙΟΣ 2015
ΑΝΑΔΟΧΗ ΣΥΜΠΡΑΞΗ ΜΕΛΕΤΗΤΩΝ:
ΣΦΡΑΓΙΔΑ ΚΑΙ ΥΠΟΓΡΑΦΗ ΜΕΛΕΤΗΤΟΥ
ΒΑΣΙΛΕΙΟΣ ΝΙΚ. ΑΣΗΜΙΔΗΣ
ΛΑΖΑΡΟΣ ΝΙΚ. ΑΣΗΜΙΔΗΣ
ΕΛ.ΒΕΝΙΖΕΛΟΥ 100 - ΞΑΝΘΗ - 2541076652
Σ3.3
ΥΔΡΑΥΛΙΚΗ ΜΕΛΕΤΗ
Οριζοντιογραφία
Κλίμακα 1:500
ΠΑΡΑΤΗΡΗΣΕΙΣ
ΗΜΕΡΟΜΗΝΙΑ
ΥΠΟΓΡΑΦΗ
ΘΕΩΡΗΘΗΚΕ
Ο ΠΡΟΪΣΤΑΜΕΝΟΣ
ΤΟΥ ΤΜΗΜ.ΤΕΧ.ΥΠΗΡΕΣΙΩΝ
ΓΕΝΙΣΕΑ -2015
ΜΟΥΜΤΖΑΚΗΣ ΓΕΩΡΓΙΟΣ
Πολιτικός Μηχανικός
Ο ΕΠΙΒΛΕΠΩΝ
ΕΛΕΓΧΘΗΚΕ
ΓΕΝΙΣΕΑ 26 -2015
ΧΟΛΙΔΗΣ ΣΤΥΛΙΑΝΟΣ
Πολιτικός Μηχανικός
ΔΙΑΤΟΜΗ 33 1+142.94
ΔΙΑΤΟΜΗ 32 1+108.97
ΔΙΑΤΟΜΗ 31 1+076.40
ΔΙΑΤΟΜΗ 30 1+050.62
ΔΙΑΤΟΜΗ 29 1+010.21
4553100,00
4553000,00

ΕΘΝΙΚΟ ΤΥΠΟΓΡΑΦΕΙΟ

ΕΦΗΜΕΡΙΔΑ ΤΗΣ ΚΥΒΕΡΝΗΣΕΩΣ

Το Εθνικό Τυπογραφείο είναι δημόσια υπηρεσία η οποία υπάγεται στο Υπουργείο Εσωτερικών και Διοικητικής Ανασυγκρότησης, με κύρια αποστολή την έντυπη και ηλεκτρονική έκδοση, εκτύπωση, διαχείριση και κυκλοφορία των φύλλων της Εφημερίδας της Κυβερνήσεως (ΦΕΚ) και την κάλυψη των εκτυπωτικών αναγκών του Δημοσίου. (ν. 3469/2006, Α΄ 131).

ΥΠΗΡΕΣΙΕΣ ΠΟΥ ΠΑΡΕΧΕΙ ΤΟ ΕΘΝΙΚΟ ΤΥΠΟΓΡΑΦΕΙΟ

1. ΕΦΗΜΕΡΙΔΑ ΤΗΣ ΚΥΒΕΡΝΗΣΕΩΣ (ΦΕΚ)

Η ηλεκτρονική μορφή των τευχών ΦΕΚ καθώς και διάφορες πληροφορίες που σχετίζονται με τα δημοσιεύματα σε αυτά, **διατίθενται δωρεάν από την ιστοσελίδα www.et.gr**. Για τα ΦΕΚ που δεν έχουν καταχωρισθεί στην ιστοσελίδα του Εθνικού Τυπογραφείου δίνεται η δυνατότητα δωρεάν αποστολής με ηλεκτρονικό ταχυδρομείο κατόπιν αίτησης που υποβάλλεται με τη συμπλήρωση ειδικής φόρμας στην ιστοσελίδα του Εθνικού Τυπογραφείου.

Η έντυπη μορφή των τευχών ΦΕΚ διατίθεται για μεμονωμένα φύλλα με το ανάλογο κόστος από το τμήμα Πωλήσεων απευθείας ή με ταχυδρομική αποστολή μέσω αίτησης παραγγελίας στα ΚΕΠ ενώ για ετήσια κυκλοφορία τευχών ΦΕΚ η διάθεση γίνεται υπό μορφή συνδρομής από το τμήμα Συνδρομητών.

Πληροφορίες σχετικά με την αποστολή/κατάθεση εγγράφων προς δημοσίευση, την διαθεσιμότητα των τευχών και τους ισχύοντες τιμοκαταλόγους για όλες τις υπηρεσίες θα βρείτε στην ιστοσελίδα. Επίσης στην ιστοσελίδα μπορείτε να αναζητήσετε πληροφορίες σχετικά με την πορεία δημοσίευσης των εγγράφων, εφόσον γνωρίζετε τον Κωδικό Αριθμό Δημοσιεύματος (ΚΑΔ).

Περισσότερες πληροφορίες για δημοσιεύματα και λοιπά θέματα, μπορείτε να αναζητήσετε από το Τμήμα Πληροφοριών καθώς και από το τηλεφωνικό κέντρο του Εθνικού Τυπογραφείου.

2. ΚΑΛΥΨΗ ΕΚΤΥΠΩΤΙΚΩΝ ΑΝΑΓΚΩΝ του Δημοσίου και των φορέων του

Το Εθνικό Τυπογραφείο μετά από σχετικό αίτημα φορέα του Δημοσίου αναλαμβάνει να σχεδιάσει και να εκτυπώσει κάρτες, βιβλία, αφίσες, μπλοκ, μηχανογραφικά έντυπα, φακέλους, φακέλους αλληλογραφίας, κ.ά. Επίσης σχεδιάζει και κατασκευάζει σφραγίδες.

ΕΠΙΚΟΙΝΩΝΙΑ ΜΕ ΤΟ ΕΘΝΙΚΟ ΤΥΠΟΓΡΑΦΕΙΟ

1. ΜΕ ΤΟ ΤΑΧΥΔΡΟΜΕΙΟ, ΤΟ ΤΗΛΕΦΩΝΟ κ.λπ.

Ταχυδρομική Διεύθυνση: Καποδιστρίου 34, τ.κ. 10432, Αθήνα.

ΤΗΛΕΦΩΝΙΚΟ ΚΕΝΤΡΟ: 210 5279000 - fax: 210 5279054

Ωράριο λειτουργίας για το κοινό: Δευτέρα ως Παρασκευή: 8:00 - 13:30

ΤΜΗΜΑΤΑ ΕΞΥΠΗΡΕΤΗΣΗΣ ΚΟΙΝΟΥ

Τμήμα Πωλήσεων: (Ισόγειο, τηλ. 210 5279178 - 180)
Τμήμα Συνδρομητών: (Ημιόροφος, τηλ. 210 5279136)
Τμήμα Πληροφοριών: (Ισόγειο, Γραφείο 3 και τηλεφωνικό κέντρο 210 5279000)
Τμήμα Α1 Παραλαβής Δημοσιευτέας Ύλης: (Ισόγειο, τηλ. 210 5279167, 210 5279139)

2. ΜΕ ΗΛΕΚΤΡΟΝΙΚΟ ΤΡΟΠΟ

Ιστοσελίδα: **www.et.gr**
Πληροφορίες σχετικά με την λειτουργία της ιστοσελίδας: **helpdesk.et@et.gr**
Αποστολή ψηφιακά υπογεγραμμένων εγγράφων προς δημοσίευση στο ΦΕΚ: **webmaster.et@et.gr**
Πληροφορίες για γενικό πρωτόκολλο και αλληλογραφία: **grammateia@et.gr**



ΑΠΟ ΤΟ ΕΘΝΙΚΟ ΤΥΠΟΓΡΑΦΕΙΟ
ΚΑΠΟΔΙΣΤΡΙΟΥ 34 * ΑΘΗΝΑ 104 32 * ΤΗΛ. 210 52 79 000 * FAX 210 52 79 054
ΗΛΕΚΤΡΟΝΙΚΗ ΔΙΕΥΘΥΝΣΗ: http://www.et.gr – e-mail: webmaster.et@et.gr